



PLAN INWESTYCJI:





LOKAL MIESZKALNY M20

DANE	M20
PIĘTRO:	3 POKOJE
POWIERZCHNIA:	II
BALKON:	64,34 m ²
	12,02 m ²

LEGENDA

Ściana działowa	
Ściana konstrukcyjna	

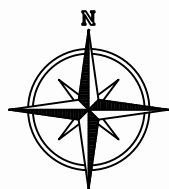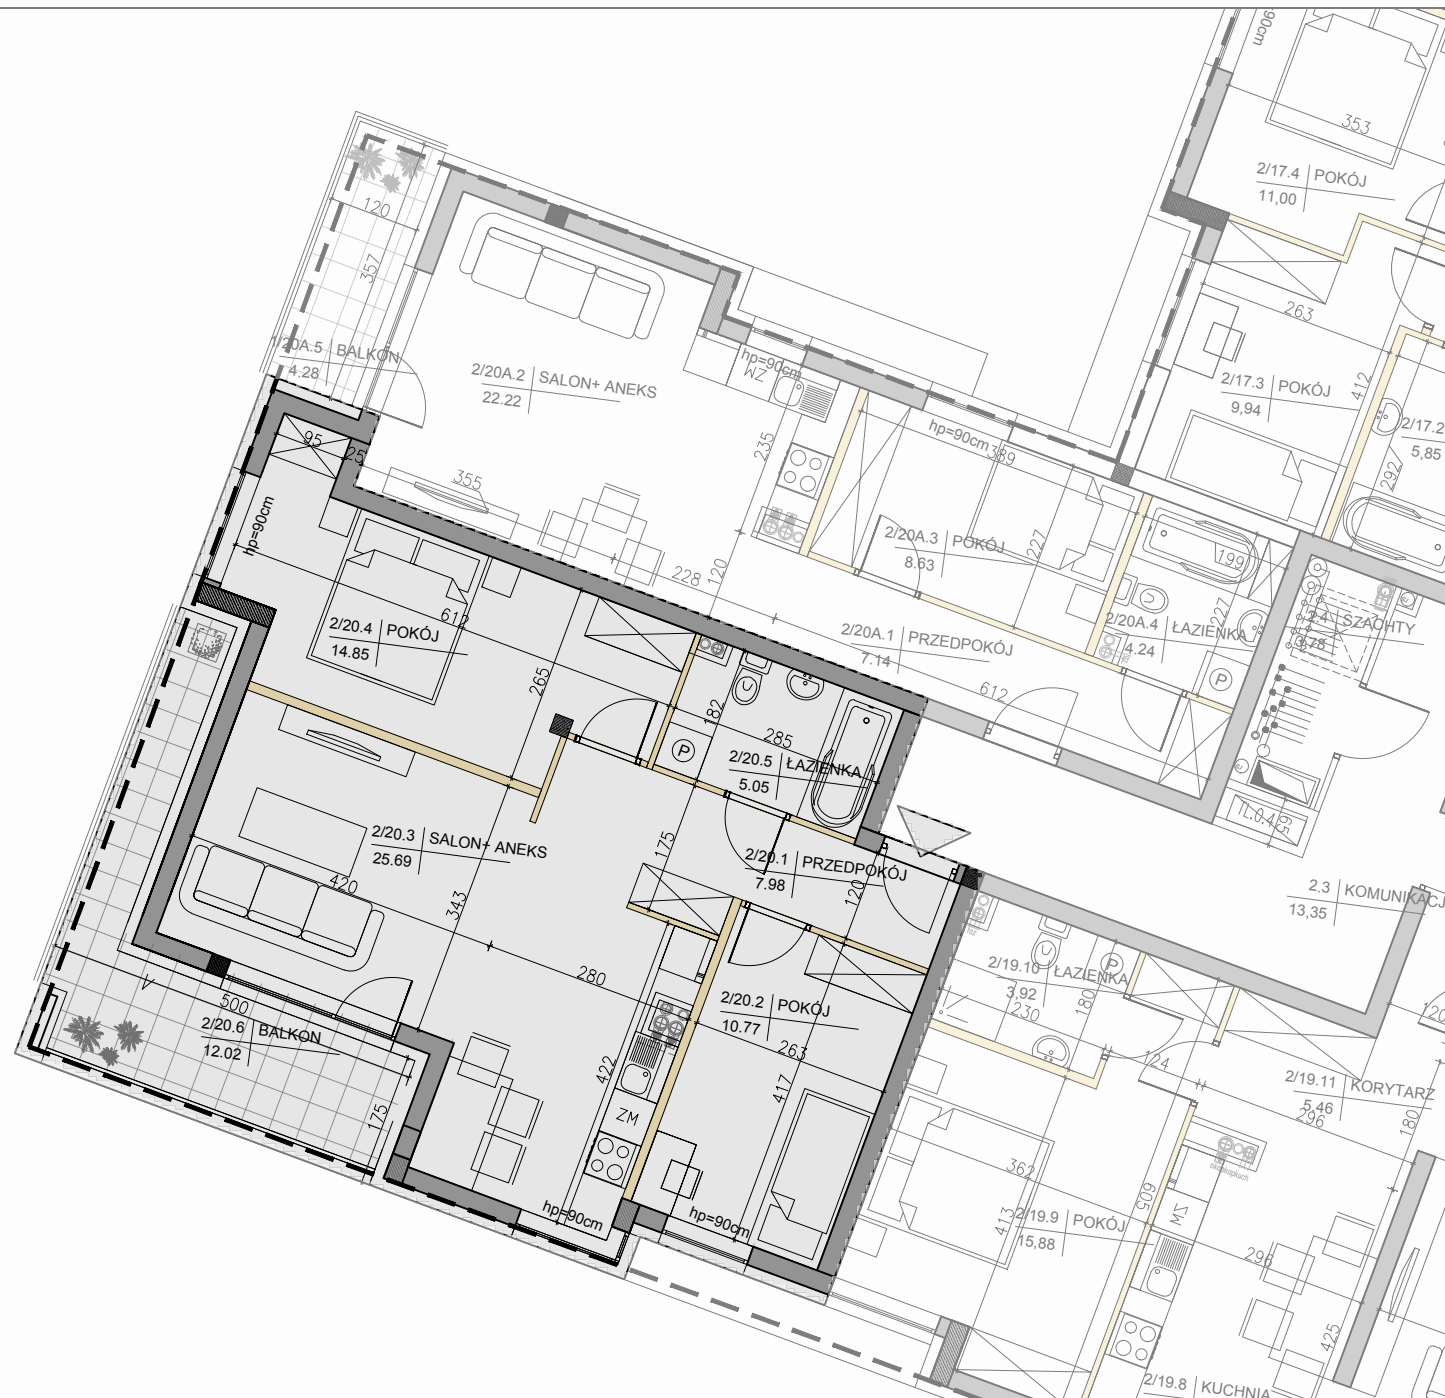

UWAGI:

- POWIERZCHNIA POMIESZCZEŃ OBLICZONA JEST WG NORMY PN-ISO 9836:1997
- MEBLE, DRZWI WEWNĄTRZLOKALOWE DRĄŻ URZĄDZENIA NIE WCHODZĄ W SKŁAD STANDARDU DEWELOPERSKIEGO.
- ARANŻACJA POMIESZCZEŃ JEST PRZYKŁADOWA.
- WYMIARY I USYTUOWANIE OKIEN I ŚCIAN DZIAŁOWYCH MOGĄ ULEC NIEMNACZNYM ZMIANOM.
- RYSUNEK NIE STANOWI OFERTY HANDLOWEJ, JEST ELEMENTEM POGŁADOWYM.

SKALA 1:100



DEWELOPER:

25-365 Kielce, ul. Słowackiego 15/5
tel.: 41 333 66 11, univest@univest.pl

