



PLAN INWESTYCJI:




LOKAL MIESZKALNY M32

DANE	M32
PIĘTRO:	2 POKOJE
POWIERZCHNIA:	42,50 m ²
BALKON:	4,61 m ²

LEGENDA

Ściana działowa	
Ściana konstrukcyjna	

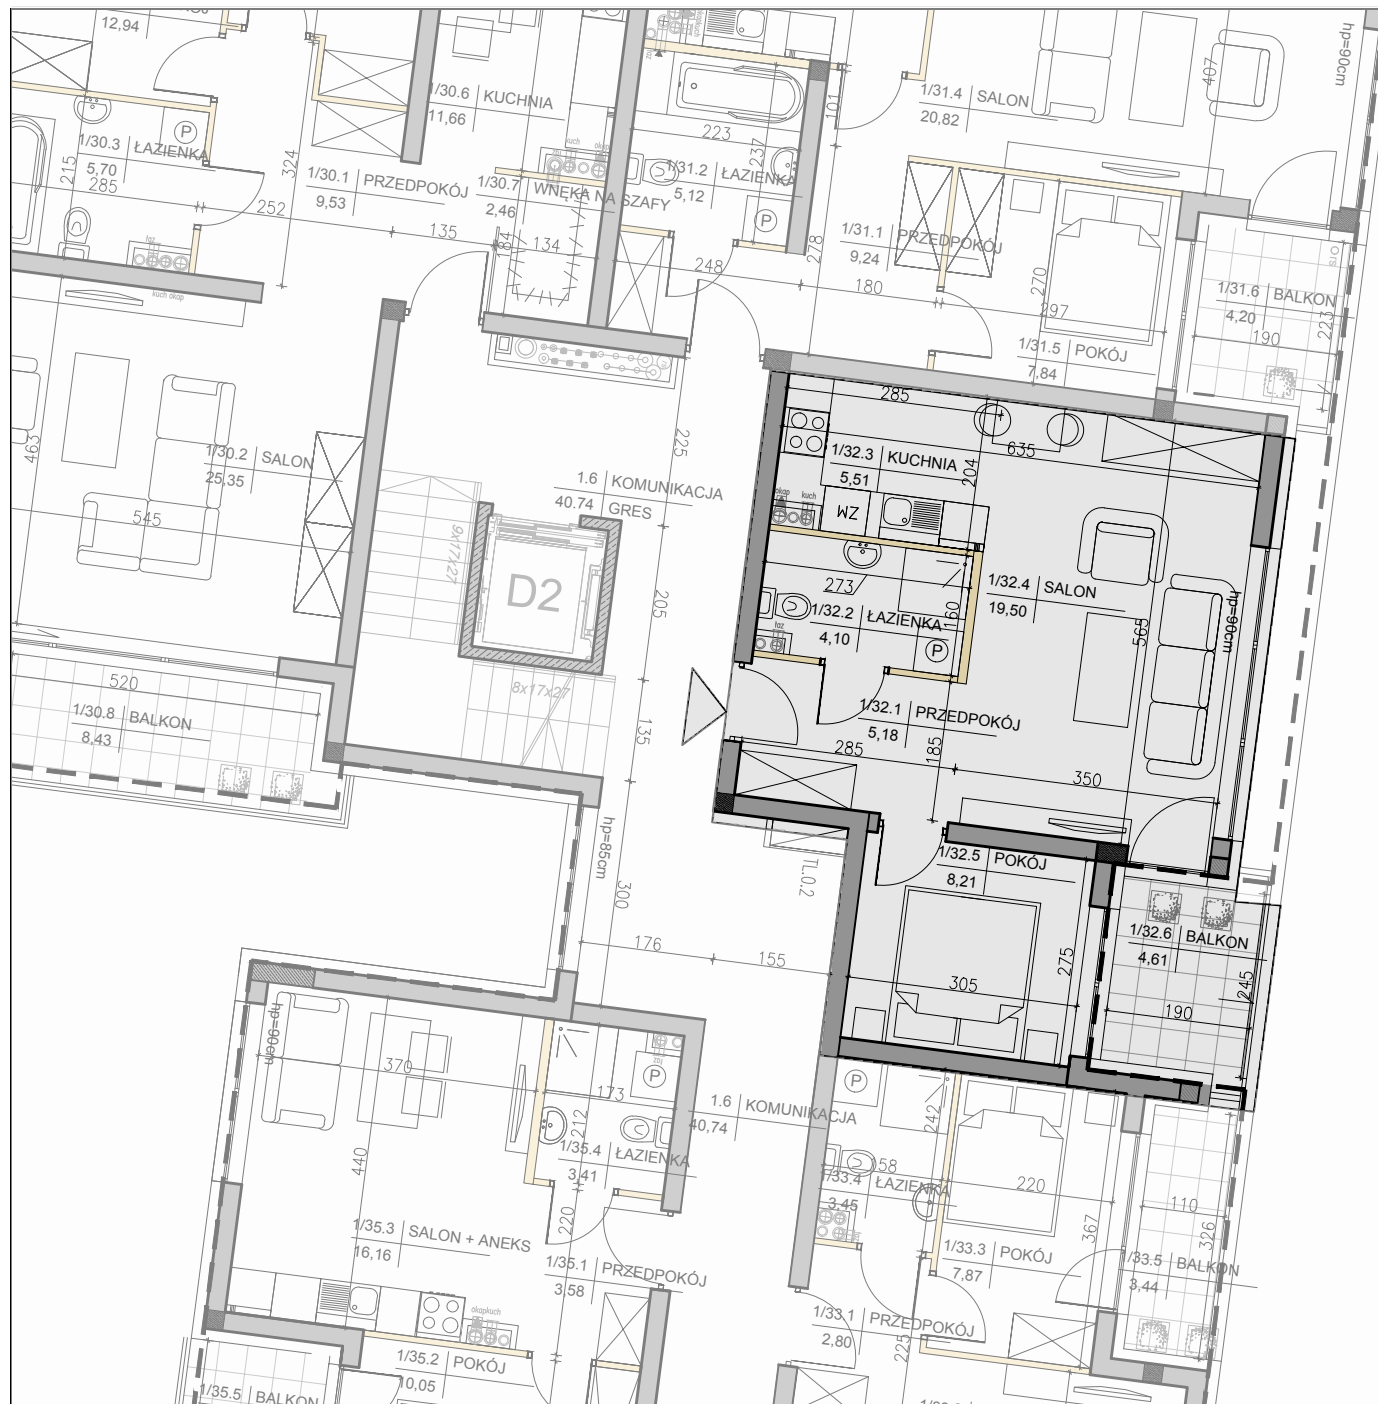

UWAGI:

- POWIERZCHNIA POMIESZCZEŃ OBLICZONA JEST WG NORMY PN-ISO 9836:1997
- MEBLE, DRZWI WEWNĄTRZLOKALOWE ORAZ URZĄDZENIA NIE WCHODZĄ W SKŁAD STANDARDU DEWELOPERSKIEGO.
- ARANŻACJA POMIESZCZEŃ JEST PRZYKŁADOWA.
- WYMIARY I USTYJOWANIE OKIEN I ŚCIAN DZIAŁOWYCH MOGA ULEC NIENACZNYM ZMIANOM.
- RYSUNEK NIE STANOWI OFERTY HANDLOWEJ, JEST ELEMENTEM POGŁADOWYM.

SKALA 1:100



DEWELOPER:

25-365 Kielce, ul. Słowackiego 15/5
tel.: 41 333 66 11, univest@univest.pl

